
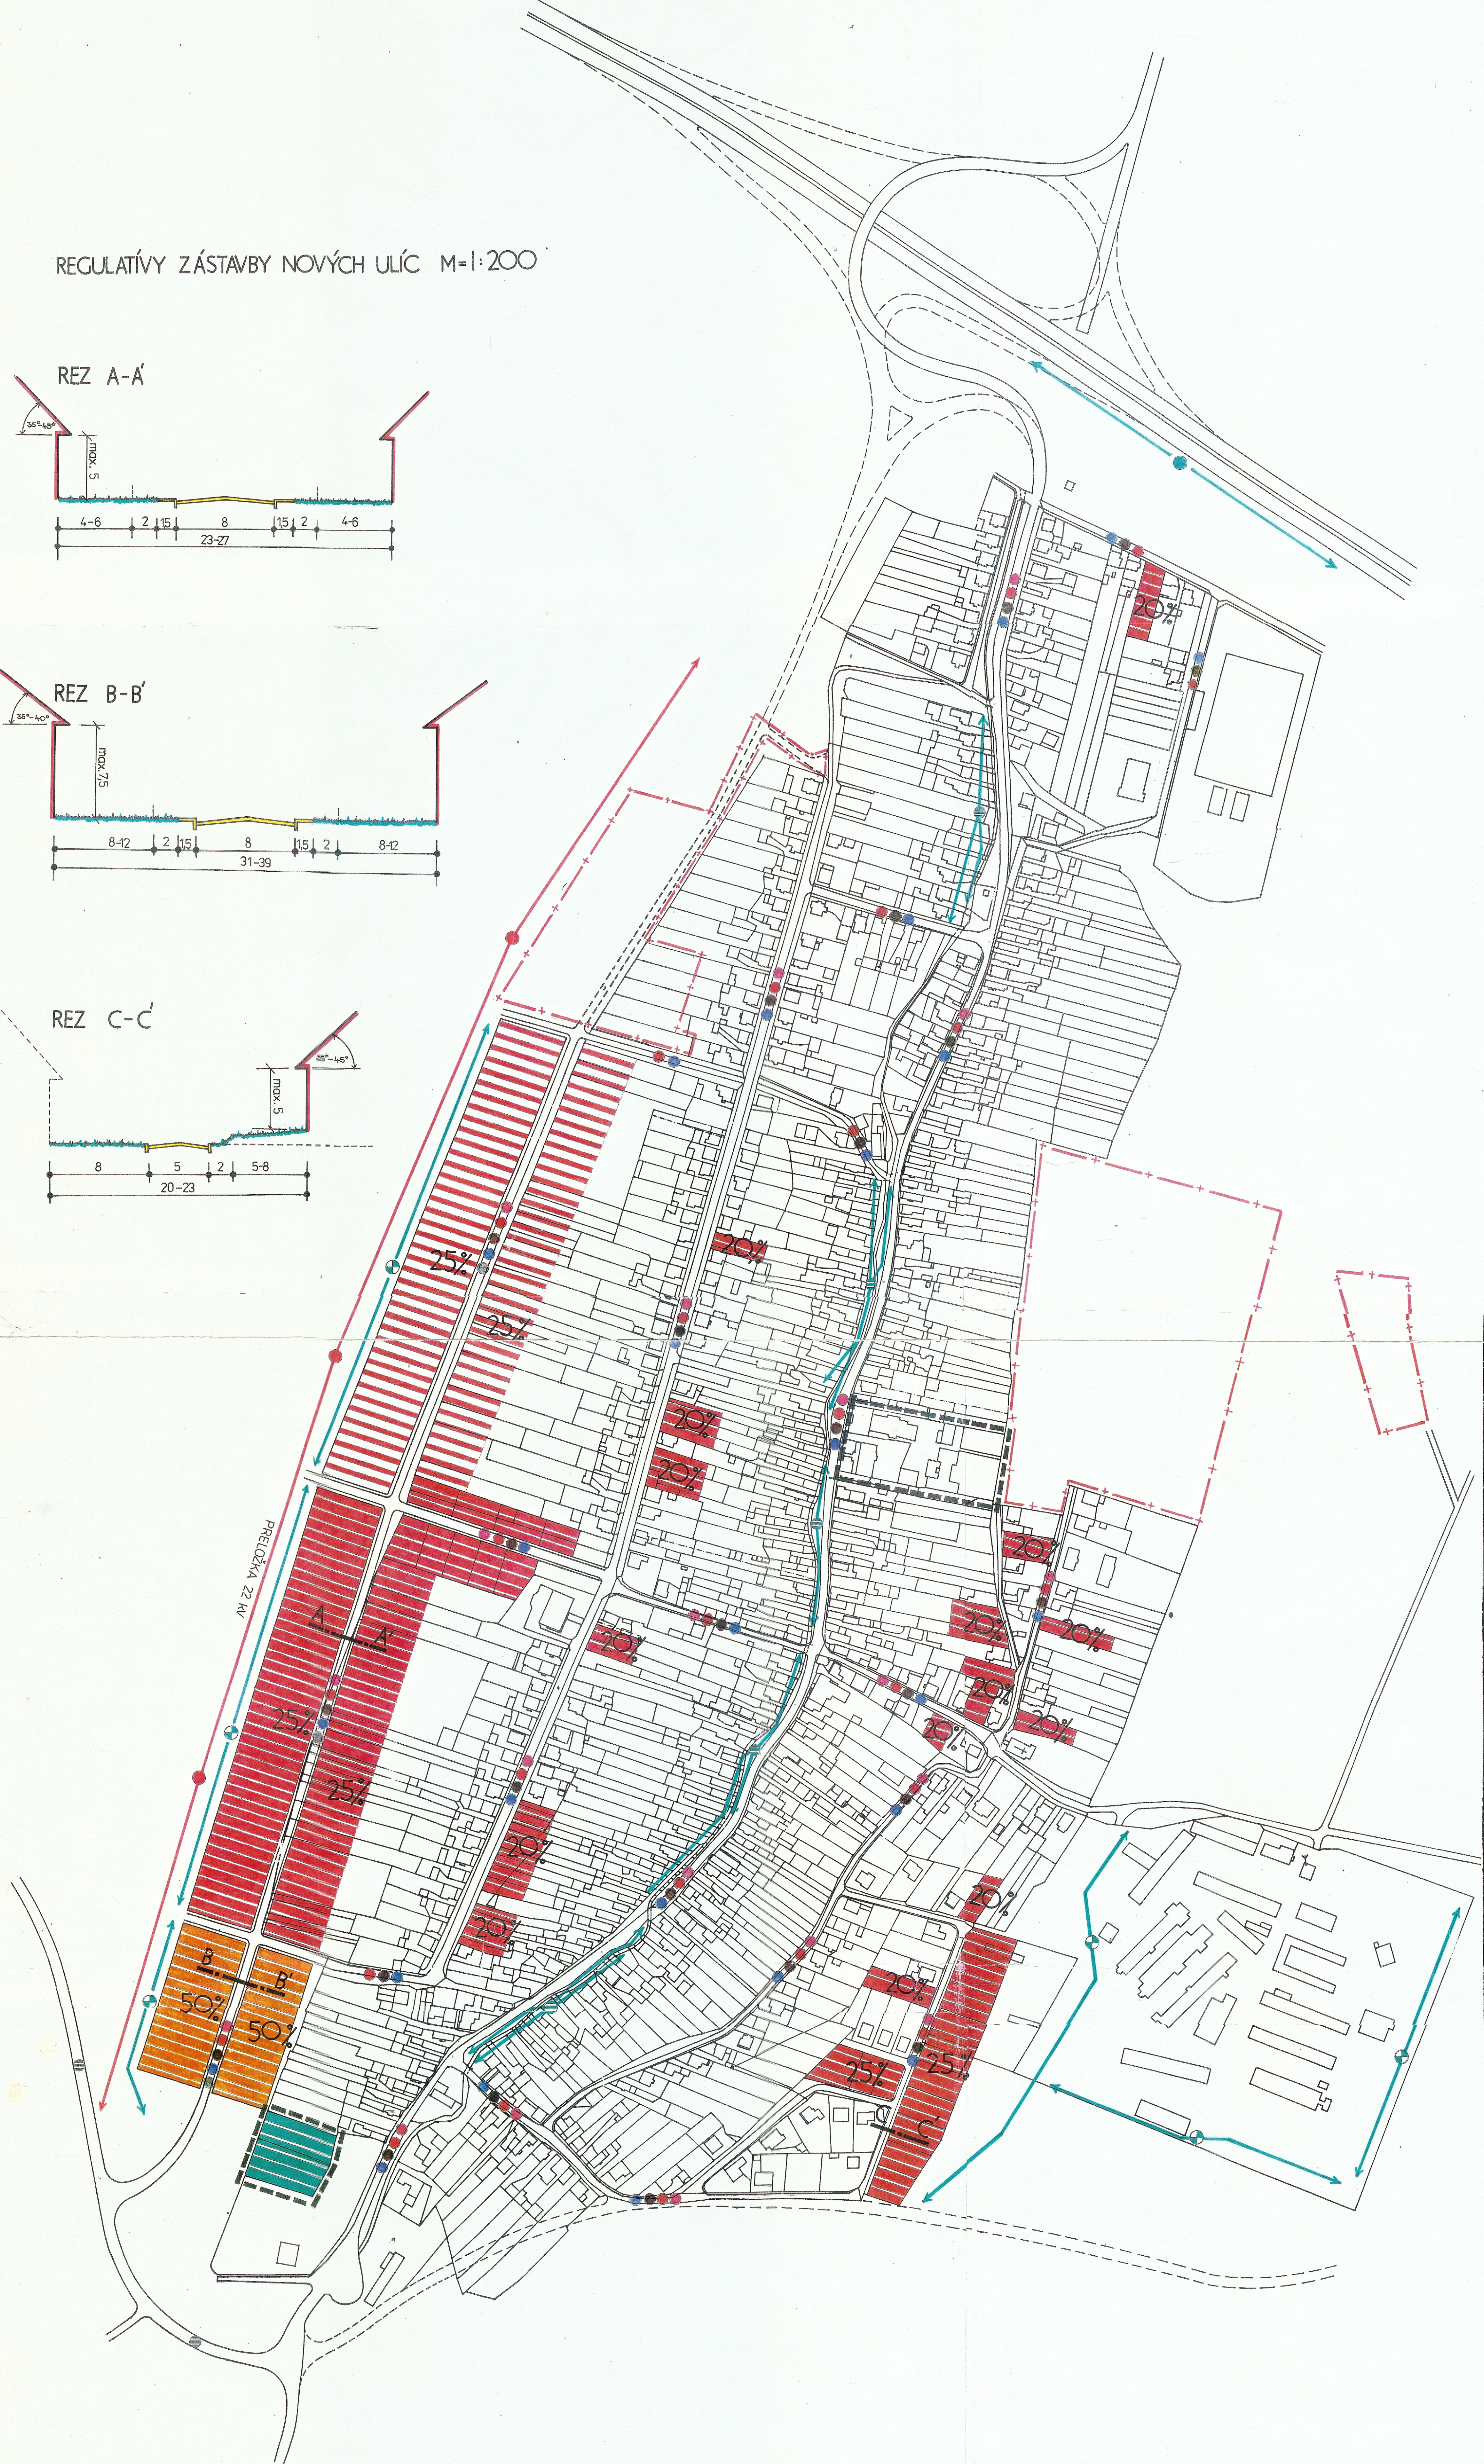
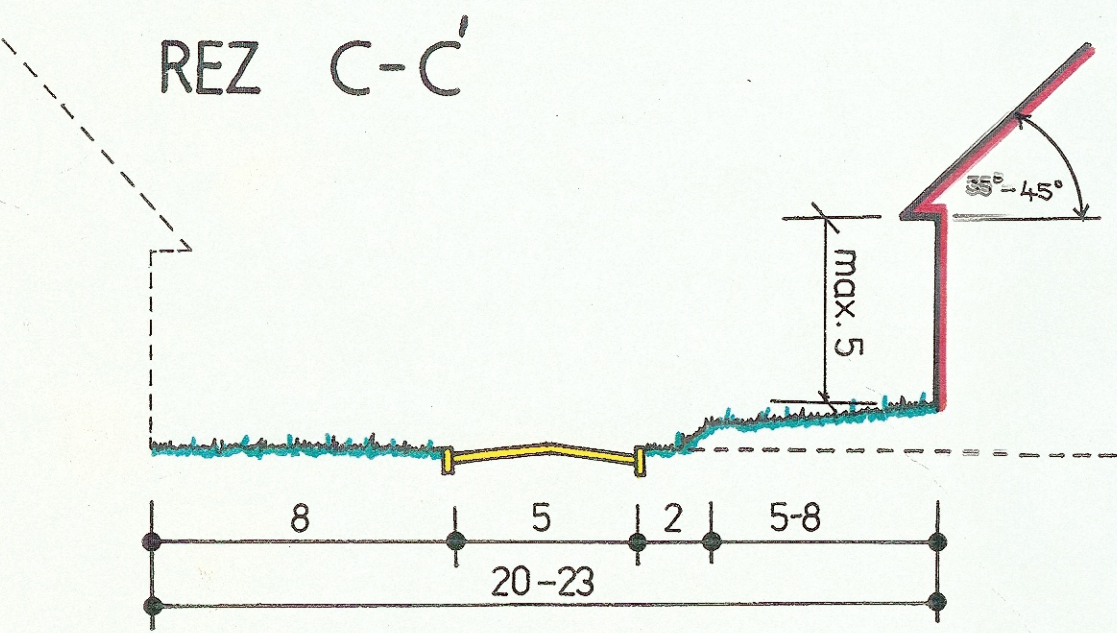
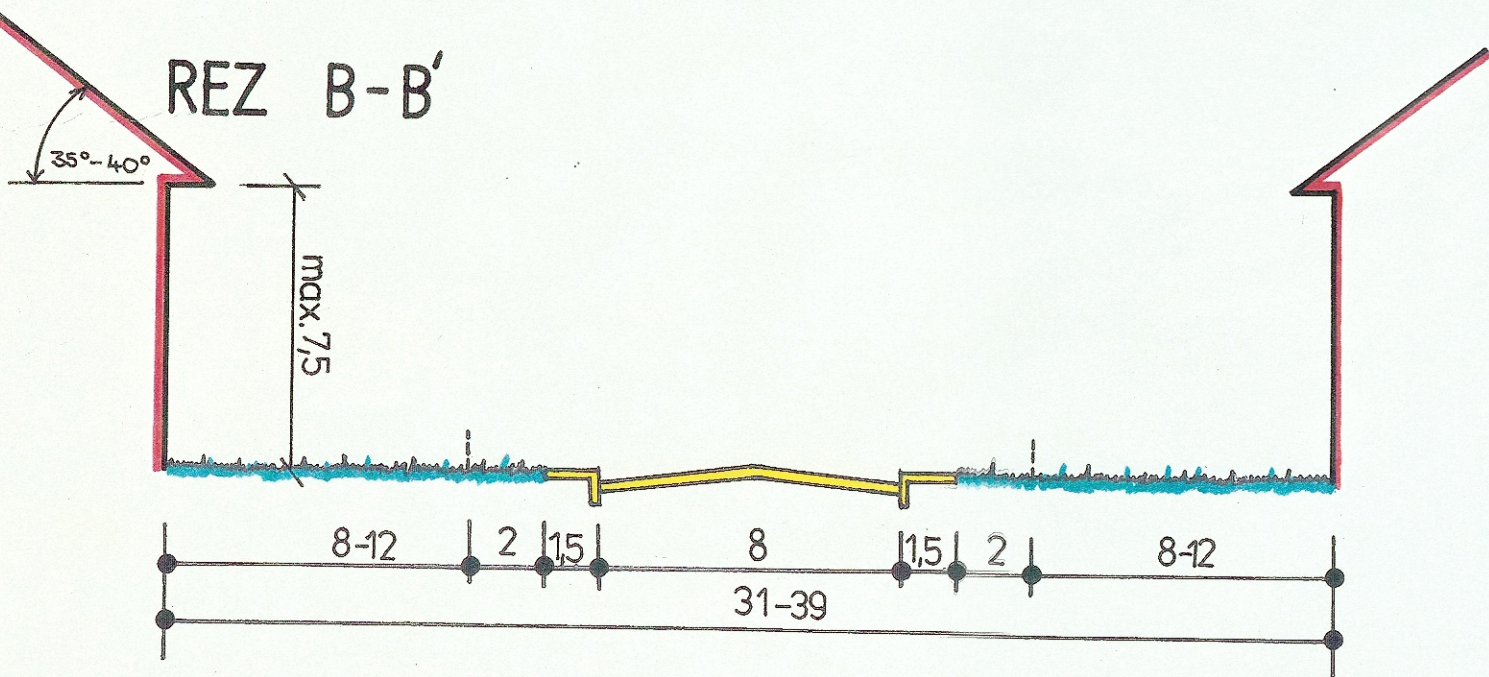


ÚZEMNÝ
PLÁN
SÍDELNÉHO
ÚTVARU

ZÁVAŽNÁ PORUBA

REGULATÍVY ZÁSTAVBY NOVÝCH ULÍC M=1:200

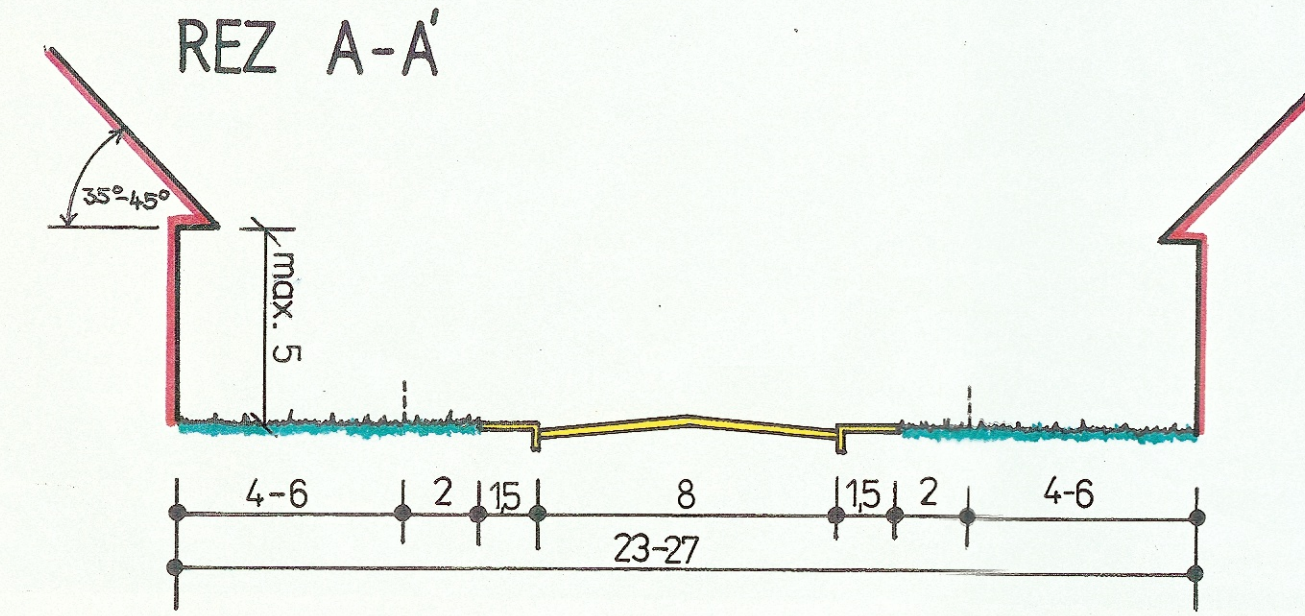

- I ETAPA - VÝSTAVBA RODINNÝCH DOMOV
- I ETAPA - VÝSTAVBA OBYTNÝCH-REKREAČNÝCH OBJEKTOV
- I ETAPA - VÝSTAVBA ŠPORTOVO REKREAČNEJ VYBAVENOSTI
- I ETAPA - VÝSTAVBA OBČIANSKEJ VYBAVENOSTI
- I ETAPA - ROZŠÍRENIE CINTORÍNA
- II ETAPA - VÝSTAVBA RODINNÝCH DOMOV
- 20% MAXIMÁLNE PERCENTO ZASTAVANOSTI POZEMKU
- 25% MAXIMÁLNE PERCENTO ZASTAVANOSTI POZEMKU
- 50% MAXIMÁLNE PERCENTO ZASTAVANOSTI POZEMKU
- VEREJNOPROSPEŠNÉ STAVBY:
- VÝSTAVBA SPLAŠKOVEJ KANALIZÁCIE
- REKONŠTRUKCIA VODOVODNEJ SIETE
- REKONŠTRUKCIA EL. SIETE S DOSTAVBOU TRAFOSTANÍC A 22 KV
- REKONŠTRUKCIA A ROZŠÍRENIE TELEKOM. ZARIADENÍ
- REKONŠTRUKCIA A ROZŠÍR. MIESTNEJ KOMUNIK. SIETE
- VYBUDOVANIE ÚČELOVEJ „PODHORSKEJ“ KOMUNIKÁCIE
- VYBUDOVANIE PROTIHLUKOVÝCH BARIER PRI DIALNICI
- DOPLNENIE VEREJNEJ ZELENÉ
- DOPLNENIE HYGIENICKO-IZOLAČNEJ ZELENÉ
- ROZŠÍRENIE CINTORÍNA
- DOSTAVBA OBECNÉHO CENTRA
- ÚZEMNÁ REZERVA

Schválene uznes. č. 10/95
24. 11. 1995



NÁVRH
ETAPIZÁCIE
VEREJNOPROSPEŠNÉ
STAVBY
REGULATÍVY

MIERKA 1/2000 VÝKRES 10

HLAVNÝ RIEŠITEĽ: ING. ARCH. DANIEL URSINÝ
RIEŠITEĽSKÝ KOLEKTÍV: ING. ARCH. PAVEL BOBÁK, ING. ARCH. IGOR REPA
ING. JÁN VALUŠIAK, ING. JURAJ ŠTRKOLEC,
ING. IVAN GÁBRYS, ING. ZUZANA KALISKÁ,
JÁN MIKULÁŠ