


# ÚZEMNÝ PLÁN SÍDELNÉHO ÚTVARU

## ZÁVAŽNÁ PORUBA

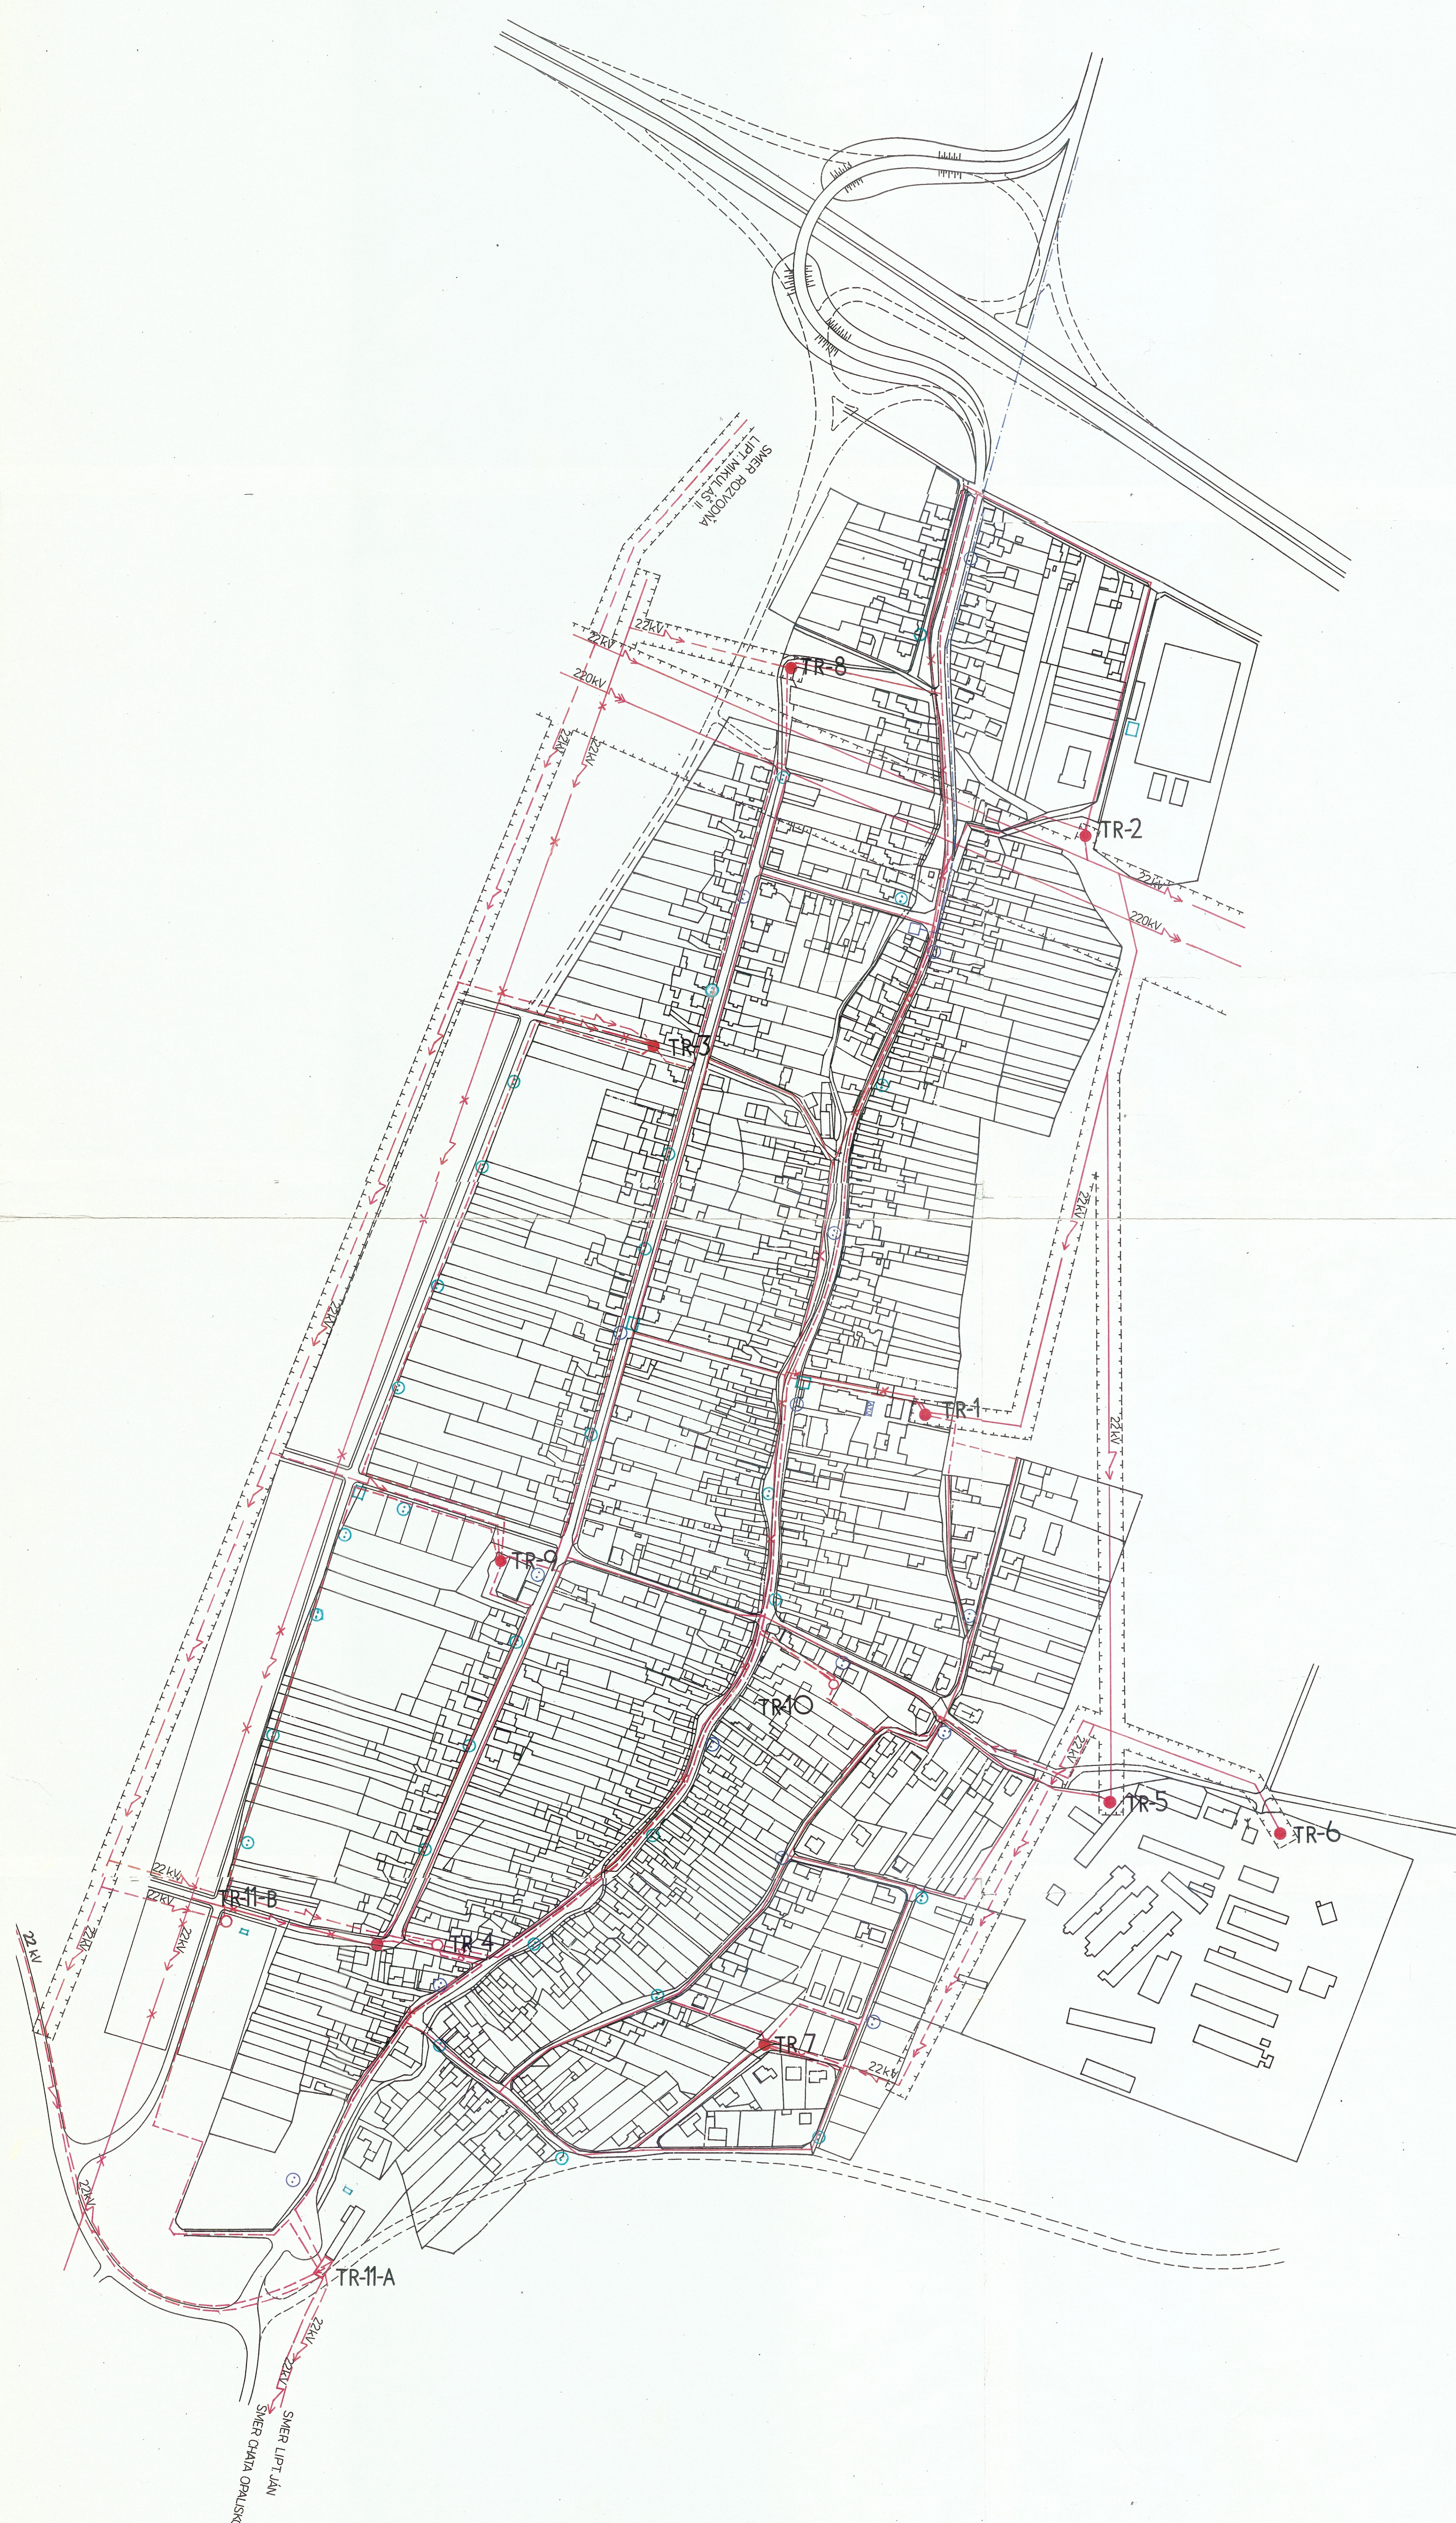

- HRANICA ZÁJMOVÉHO ÚZEMIA SÍDLA - KATASTRÁLNE ÚZEMIE
- HRANICA NAPANTU
- HRANICA OCHRANNÉHO PÁSMA NAPANTU
- HRANICA INTRAVILÁNU
- HRANICA OCHRANNÝCH PÁSIEM
- OBYTNÉ PLOCHY RODINNÝCH DOMOV
- OBYTNÉ PLOCHY RODINNÝCH DOMOV - VÝHLAD
- PLOCHY OBČIANSKEJ VYBAVENOSTI
- PLOCHY IHRÍSK A ŠPORTOVO REKREAČNEJ VYBAVENOSTI
- PLOCHY REKREAČIE A ZOTAVENIA
- PLOCHA OBYTNO-REKREAČNEJ FUNKCIE
- PLOCHA OBYTNO-REKREAČNEJ FUNKCIE NOVÁ VÝSTAVBA
- PLOCHY POĽNOHOSPODÁRSKÝCH ZÁVODOV
- PLOCHY PREVÁDZKY OBEC ÚRADU A ZARIAD. TECHN. INFRAŠTRUKT.
- PLOCHA VEREJNEJ ZELENE
- PLOCHA IZOLAČNEJ ZELENE
- PLOCHA CINTORÍŇA
- PLOCHA ZÁHRAD
- DIALNICA
- ŠTÁTNE CESTY
- ÚČELOVÉ KOMUNIKÁCIE
- OSTATNÉ KOMUNIKÁCIE
- TURISTICKÉ CHODNÍKY, CYKLISTICKÉ TRASY
- LYŽIARSKÉ BEŽECKÉ TRATE
- PEŠIE TRASY A PRIESTRANSTVÁ
- PARKOVISKÁ
- VODNÉ TOKY A PLOCHY
- VODNÝ ZDROJ
- VODOJEM
- VODOVODNÉ POTRUBIE
- ČISTIAREŇ ODPADOVÝCH VÔD
- DAŽĎOVÁ KANALIZÁCIA
- SPLAŠKOVÁ KANALIZÁCIA
- NN ELEKTRICKÉ VEDENIE
- VN 22 kv ELEKTRICKÉ VEDENIE
- VN 22 kv ELEKTRICKÉ VEDENIE - NÁVRH LIKVIDOVAŤ
- VVN 110 kv ELEKTRICKÉ VEDENIE
- VVN 400 kv ELEKTRICKÉ VEDENIE
- TRAFOSTANICA
- TELEKOMUNIKAČNÉ TRASY
- SKLÁDKA TKO
- TRAFOSTANICA NOVONAVRHOVANÁ
- TRAFOSTANICA NA LIKVIDÁCIU
- VVN 220 kv ELEKTRICKÉ VEDENIE
- VONKAJŠÍ UR NOVÝ
- VONKAJŠÍ UR STARÝ
- SR STARÝ
- SR NOVÝ
- AUT. TELEFÓNNA ÚSTREDŇA
- VNÚTORNÝ UR NOVÝ
- PRÍVODNÝ KÁBEL Z L. MIKULÁŠA

Schválené uznes. 5.10/95  
21. 8. 1995



## ENERGETIKA SPOJE

2

MIERKA

1/2000

VÝKRES C

7

PROJEKTOVÁ FIRMA  
ING. ARCH. DANIEL URSINÝ  
ING. ARCH. JÁN VALUŠIAK  
ING. ARCH. IGOR REPA  
ING. IVAN GÁBRYŠ, ING. ZUZANA KALISKÁ,  
JÁN MIKULÁŠ

HLAVNÝ RIEŠITEĽ: ING. ARCH. DANIEL URSINÝ  
RIEŠITEĽSKÝ KOLEKTÍV: ING. ARCH. PAVEL BOBÁK, ING. ARCH. IGOR REPA,  
ING. JÁN VALUŠIAK, ING. JURAJ ŠTRKOLEC,  
ING. IVAN GÁBRYŠ, ING. ZUZANA KALISKÁ,  
JÁN MIKULÁŠ

10/94