


ÚZEMNÝ
PLÁN
SÍDELNÉHO
ÚTVARU

ZÁVAŽNÁ PORUBA

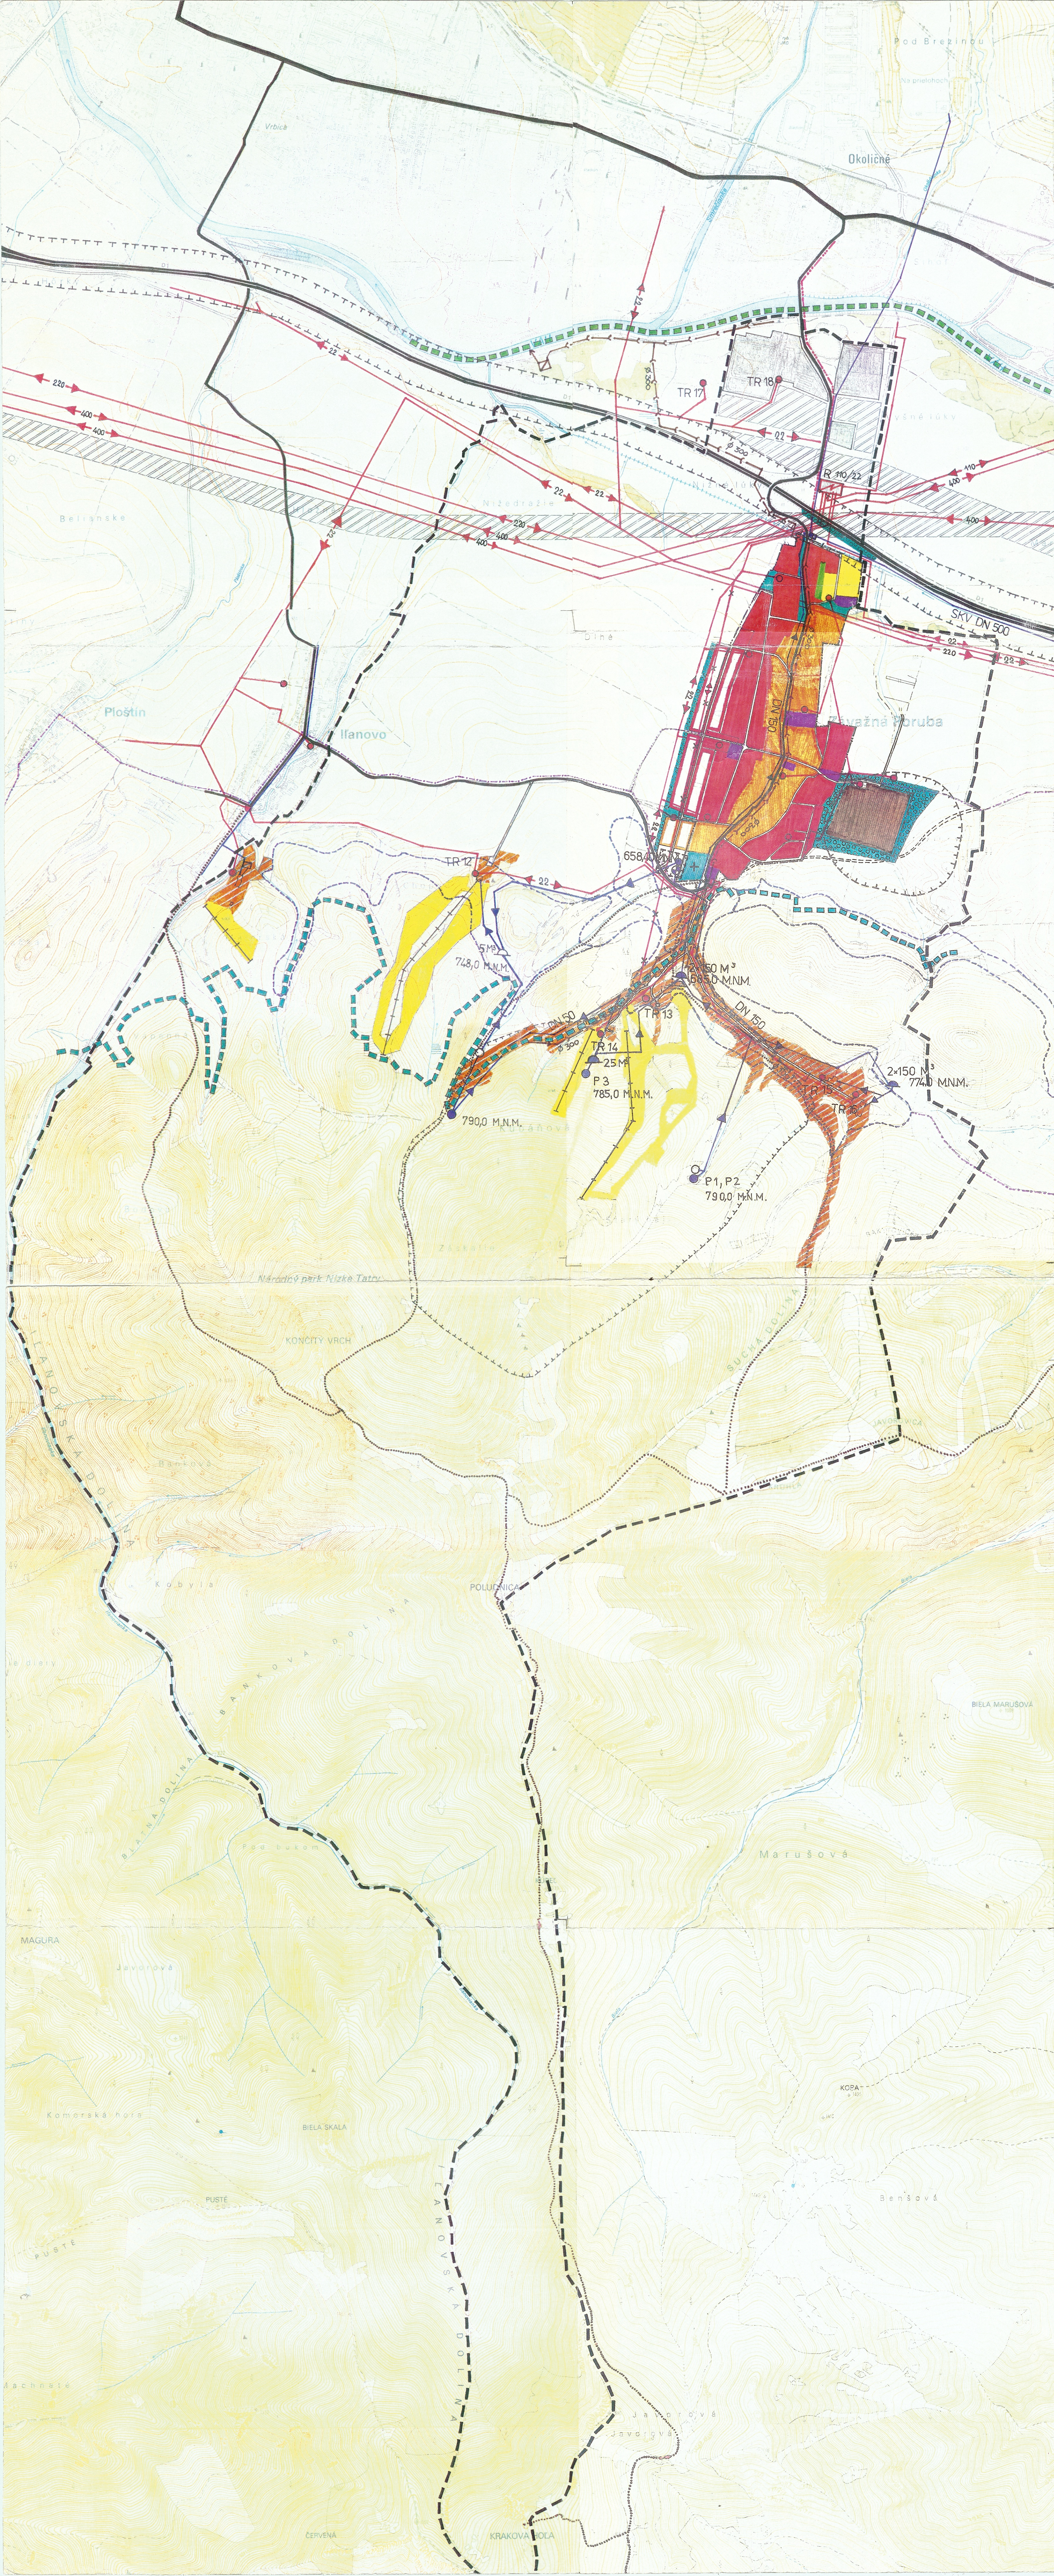




- HRANICA ZÁUJMOVÉHO ÚZEMIA SÍDLA - KATASTRÁLNE ÚZEMIE
- HRANICA NAPANTU
- HRANICA OCHRANINÉHO PÁSMU NAPANTU
- HRANICA INTRAVILÁNU
- HRANICA OCHRANNÝCH PÁSIEM
- OBYTNÉ PLOCHY RODINNÝCH DOMOV
- OBYTNÉ PLOCHY RODINNÝCH DOMOV-VÝHLAD
- PLOCHY OBČIANSKEJ VYBAVENOSTI
- PLOCHY IHRISK A ŠPORTOVO REKREAČNEJ VYBAVENOSTI
- PLOCHY REKREAČIE A ZOTAVENIA
- PLOCHA OBYTNO-REKREAČNEJ FUNKCIE
- PLOCHA OBYTNO-REKREAČNEJ FUNKCIE NOVÁ VÝSTAVBA
- PLOCHY POĽNOHOSPODÁRSKÝCH ZÁVODOV
- PLOCHY PREVÁDZKY OBEC. ÚRADU A ZARIAD. TECHN. INFRAŠTRUKT.
- PLOCHA VEREJNEJ ZELENE
- PLOCHA IZOLAČNEJ ZELENE
- PLOCHA CINTORÍNA
- PLOCHA ZÁHRAD
- DIALNICA
- ŠTÁTNE CESTY
- ÚČELOVÉ KOMUNIKÁCIE
- OSTATNÉ KOMUNIKÁCIE
- TURISTICKÉ CHODNÍKY, CYKLISTICKÉ TRASY
- LYŽIARSKÉ BEŽECKÉ TRATE (V LETE CYKLISTICKÉ TRASY)
- PEŠIE TRASY A PRIESTRANSTVÁ
- PARKOVISKÁ
- VODNÉ TOKY A PLOCHY
- VODNÝ ZDROJ, VRT, ROZDEĽOVACÍ OBJEKT
- VODOJEM
- VODOVODNÉ POTRUBIE
- ČISTIAREŇ ODPADOVÝCH VÔD
- DAŽĎOVÁ KANALIZÁCIA
- SPLAŠKOVÁ KANALIZÁCIA
- NN ELEKTRICKÉ VEDENIE
- VN 22 kv ELEKTRICKÉ VEDENIE
- VN 22 kv ELEKTRICKÉ VEDENIE-NÁVRH LIKVIDOVAŤ
- VVN 110 kv ELEKTRICKÉ VEDENIE
- VVN 400 kv ELEKTRICKÉ VEDENIE
- TRAFOSTANICA
- TELEKOMUNIKAČNÉ TRASY
- ÚZEMNÉ REZERVY

300válné' vzner. 6.10/95
24.11.1995



NÁVRH
ZÁUJMOVÉHO
ÚZEMIA

2

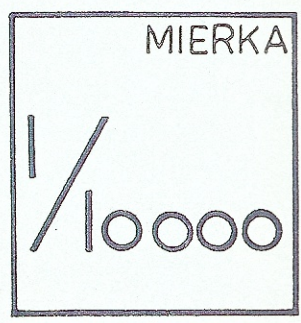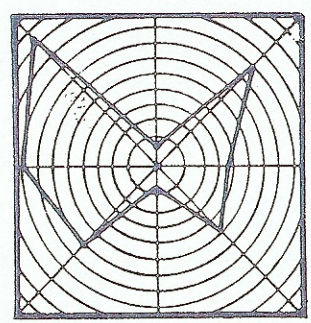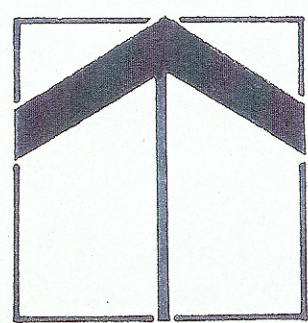

HLAVNÝ RIEŠITEĽ: ING. ARCH. DANIEL URSÍNÝ
RIEŠITEĽSKÝ KOLEKTÍV: ING. ARCH. PAVEL BOBÁK, ING. ARCH. IGOR REPA,
ING. JÁN VALUŠIAK, ING. JURAJ ŠTRKOLEC,
ING. IVAN GÁBRYŠ, ING. ZUZANA KALISKÁ,
JÁN MIKULÁS

10/94